




Doorsnede A-A
Schaal 1:50

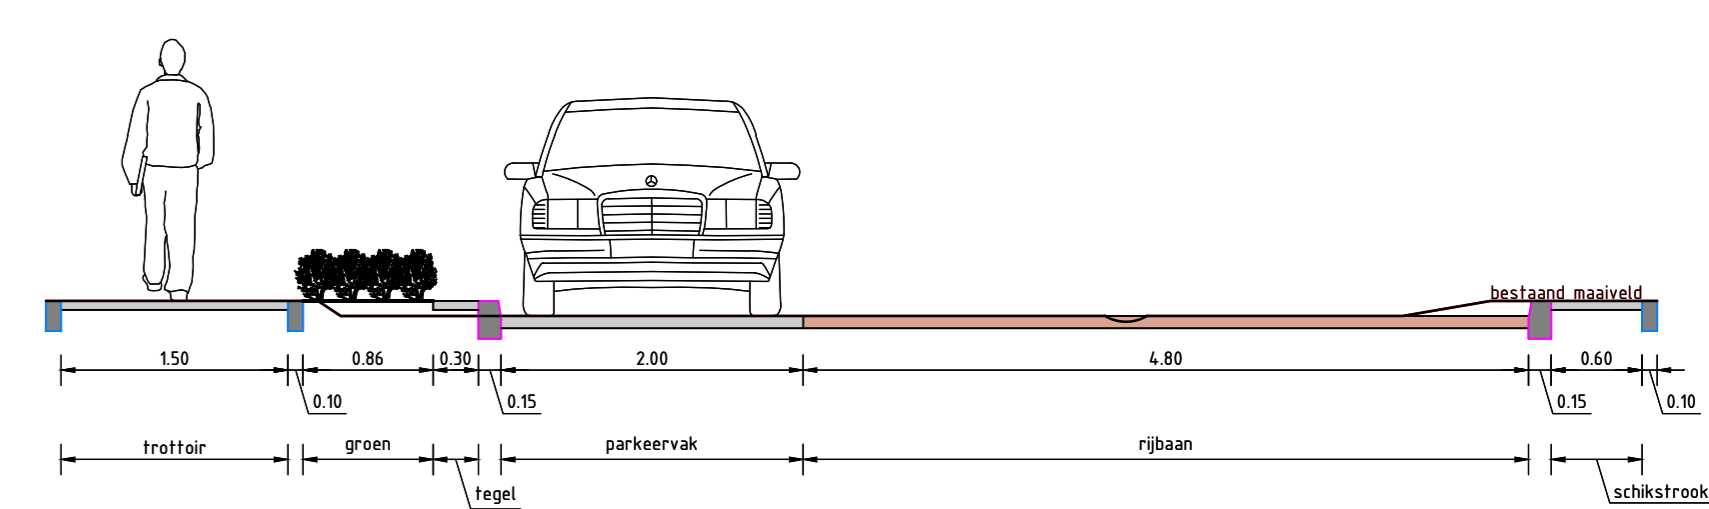

Doorsnede B-B
Schaal 1:50

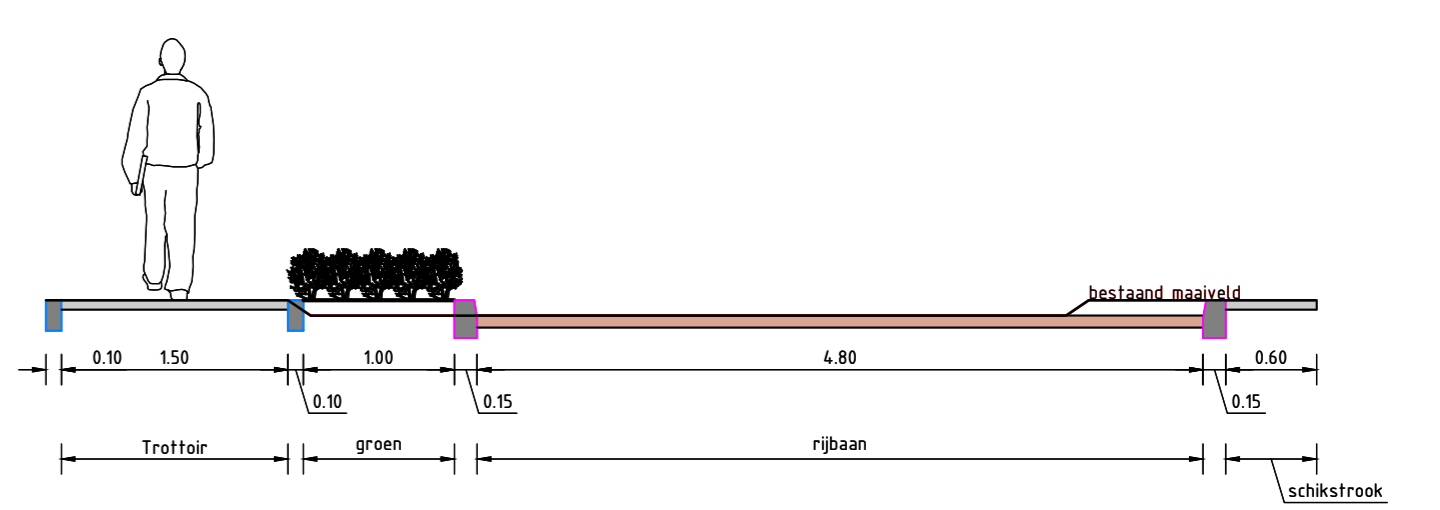

Doorsnede C-C
Schaal 1:50

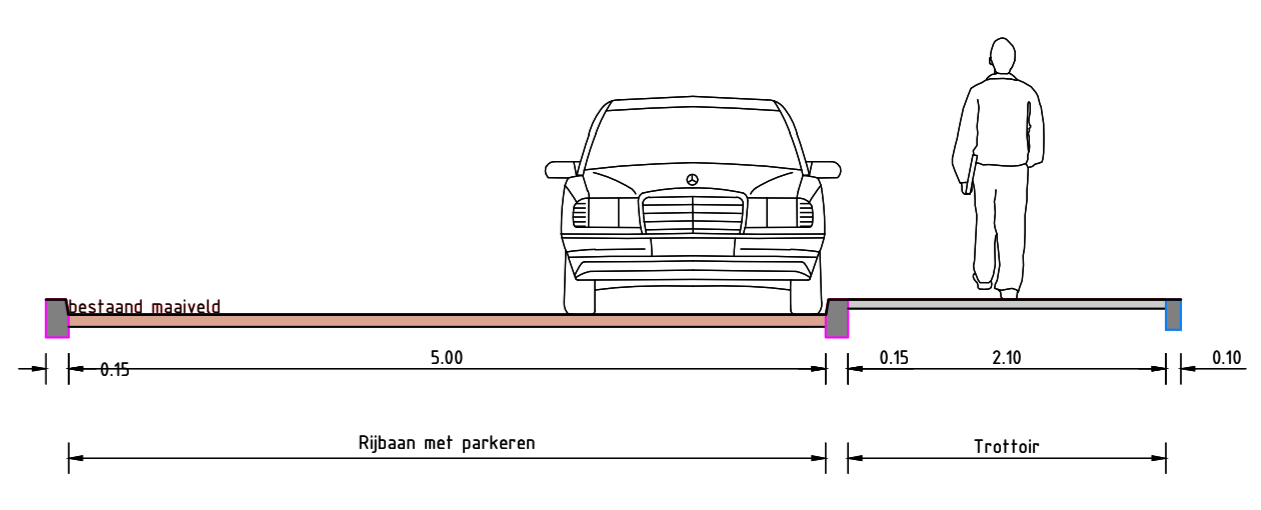

Doorsnede D-D
Schaal 1:50

LEGENDA

- Aanbrengen straatbekleding, OF, elidervorband, kleur naar wasserstrook
- Aanbrengen betaflegels 100x100x40, kleur grijs
- Gras
- Aanbrengen parkeerbescherming
- Aanbrengen straatbekleding, OF, keperverband, kleur naar wasserstrook
- Aanbrengen iersblokken
- Boom kappen
- Aanbrengen trottoirband
- Aanbrengen spoorband
- Omsluitende werklijn
- Boom planten
- Boom handhaven